


WYRYS Z MAPY ZASADNICZEJ

SKALA 1:500

Układ wsp. płaskich: 2000 strefa 5 (15'), układ odn.: Kronsztadt 86
 Przedstawione na mapie zasadniczej wysokości szczegółów terenowych
 mogą nie odpowiadać wartościom rzeczywistym

Pracownia Projektowa "KONSTRUKTOR" ul. Wojska Polskiego 5, 58-160 Świebodzice biuro: ul. Broniewskiego 1B, 58-309 Wałbrzych			
Architektura:	mgr inż. Piotr Rajca	691/01/DUW DOŚ/BO/1648/01	Data: 12.2019
Konstrukcja:	mgr inż. Piotr Rajca	691/01/DUW NBGP.V 7342/3/75/98	Skala: 1:500
Asystent:	mgr inż. Tomasz Urbanowicz		Stadium: DT
Temat:	Remont elewacji frontowej i bocznej lewej w budynku mieszkalnym wielorodzinnym przy ul. Kossaka 5 w Wałbrzychu dz. nr 547/1 obręb Śródmieście nr 27		Nr. rys.: 1
Inwestor:	Wspólnota Mieszkaniowa ul. Kossaka 5, 58-300 Wałbrzych		
Tytuł rys.:	PLAN SYTUACYJNY		
Zastrzeżenie: Zastrzeżenie się wszelkie prawa wynikające z Ustawy o prawie autorskim. Rysunek niniejszy nie może być w całości lub w części przerysowany, uzupełniony lub odstąpiony komukolwiek, bez pisemnej zgody firmy projektowej			

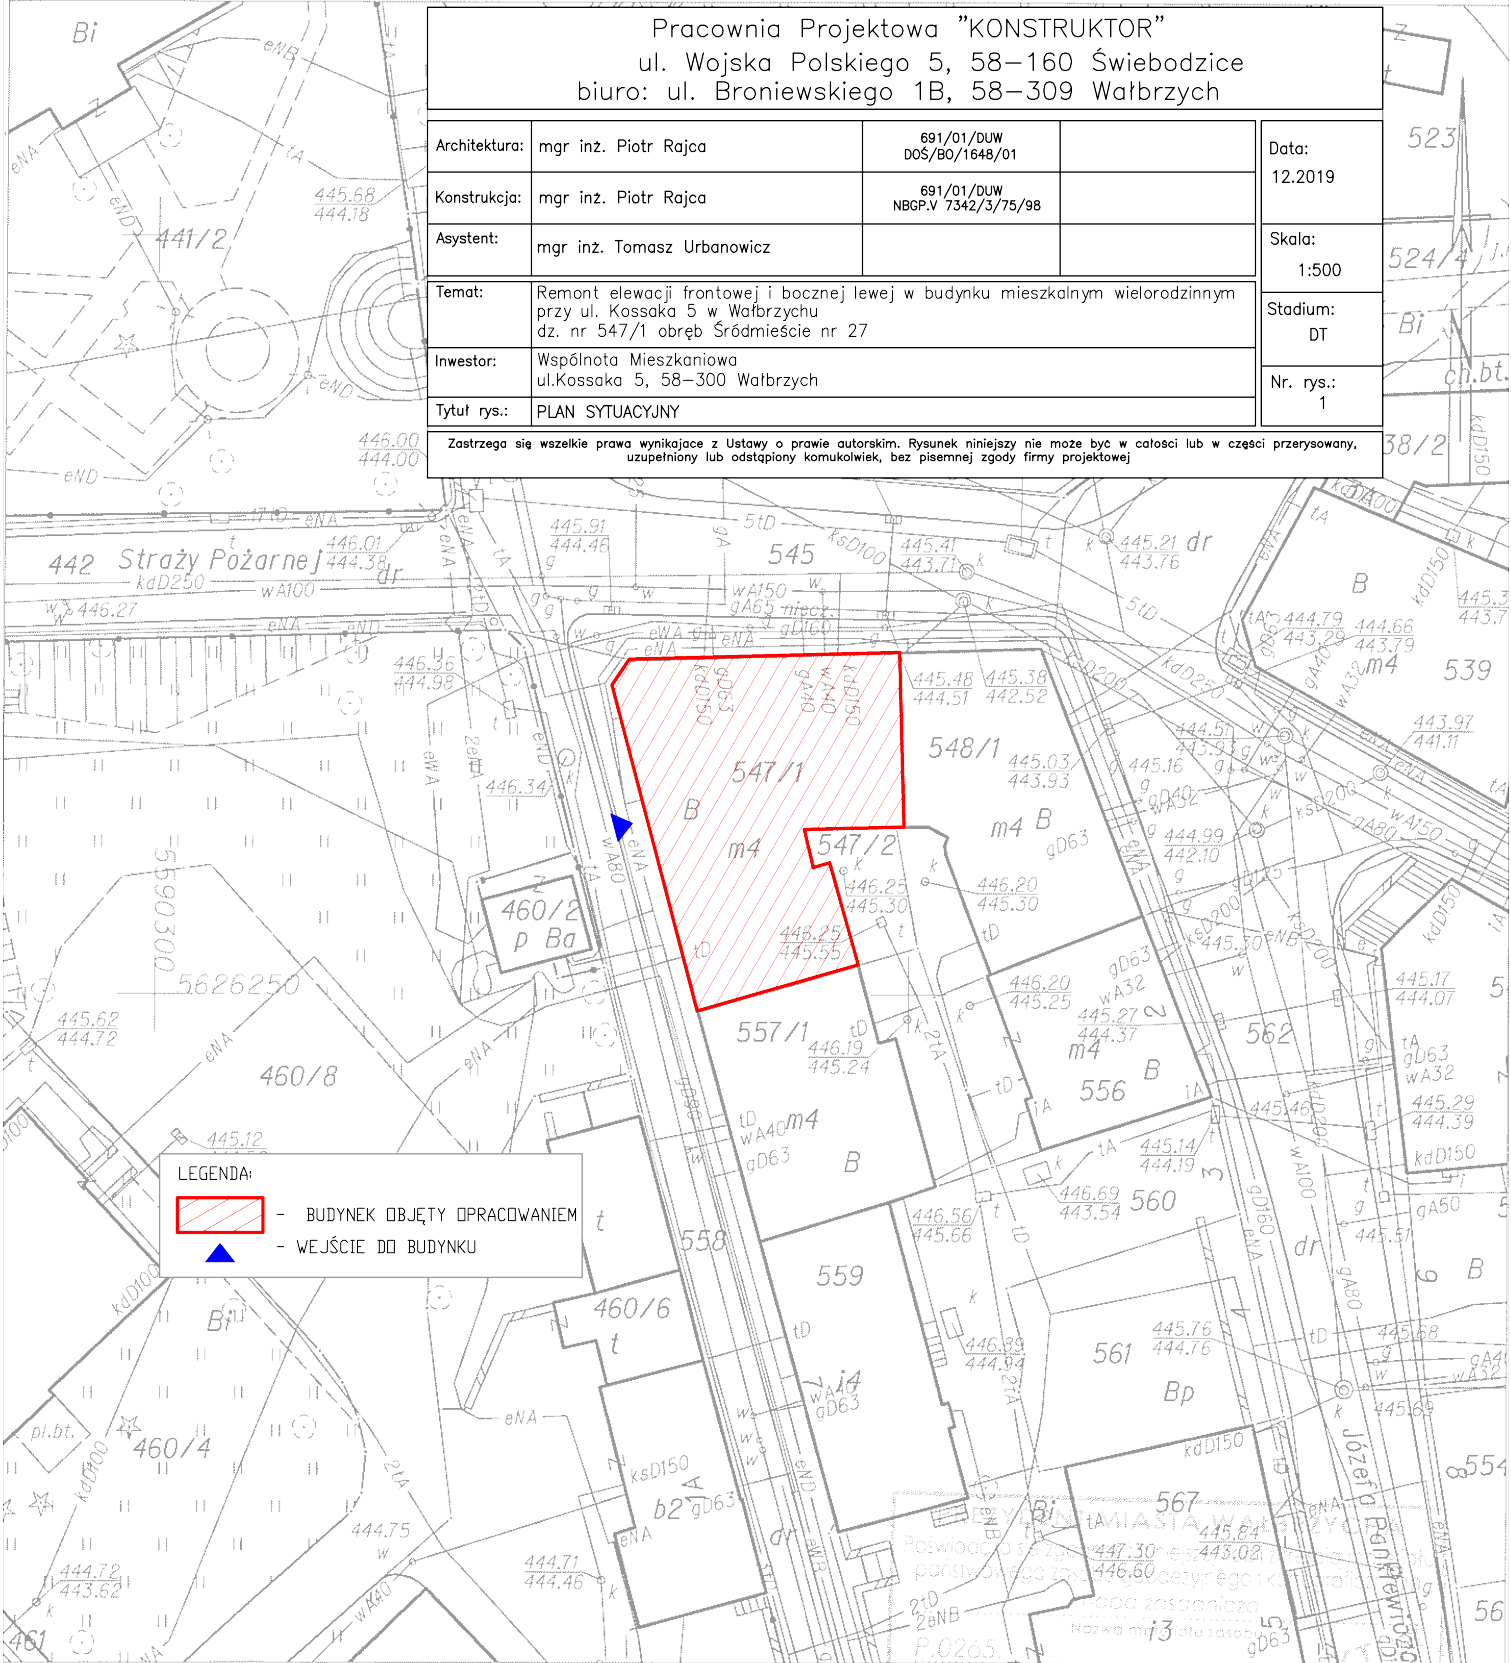

LEGENDA:

- BUDYNEK OBJĘTY OPRACOWANIEM
- WEJŚCIE DO BUDYNKU